

STØT RESTAURERING AF TEPAVILLONEN VED DEN GAMLE GAARD - ET AF FAABORGS VARTEGN

ALT BYGNINGSARBEJDE ER GODKENDT OG STØTTET AF SLOTS- OG KULTURSTYRELSEN, April 2024




DU KAN STØTTE DEN GAMLE GAARD I FAABORG MED RESTAURERINGEN AF TEPAVILLIONENS TAGSPÅN, FACADEDØR OG VINDUER.

VI ØNSKER DONATIONER PÅ 200 KR. ELLER MERE OG ER NATURLIGVIS GLADE FOR ALLE BIDRAG.

STØT MED EN DONATION PÅ

MOBILEPAY NUMMER 883111

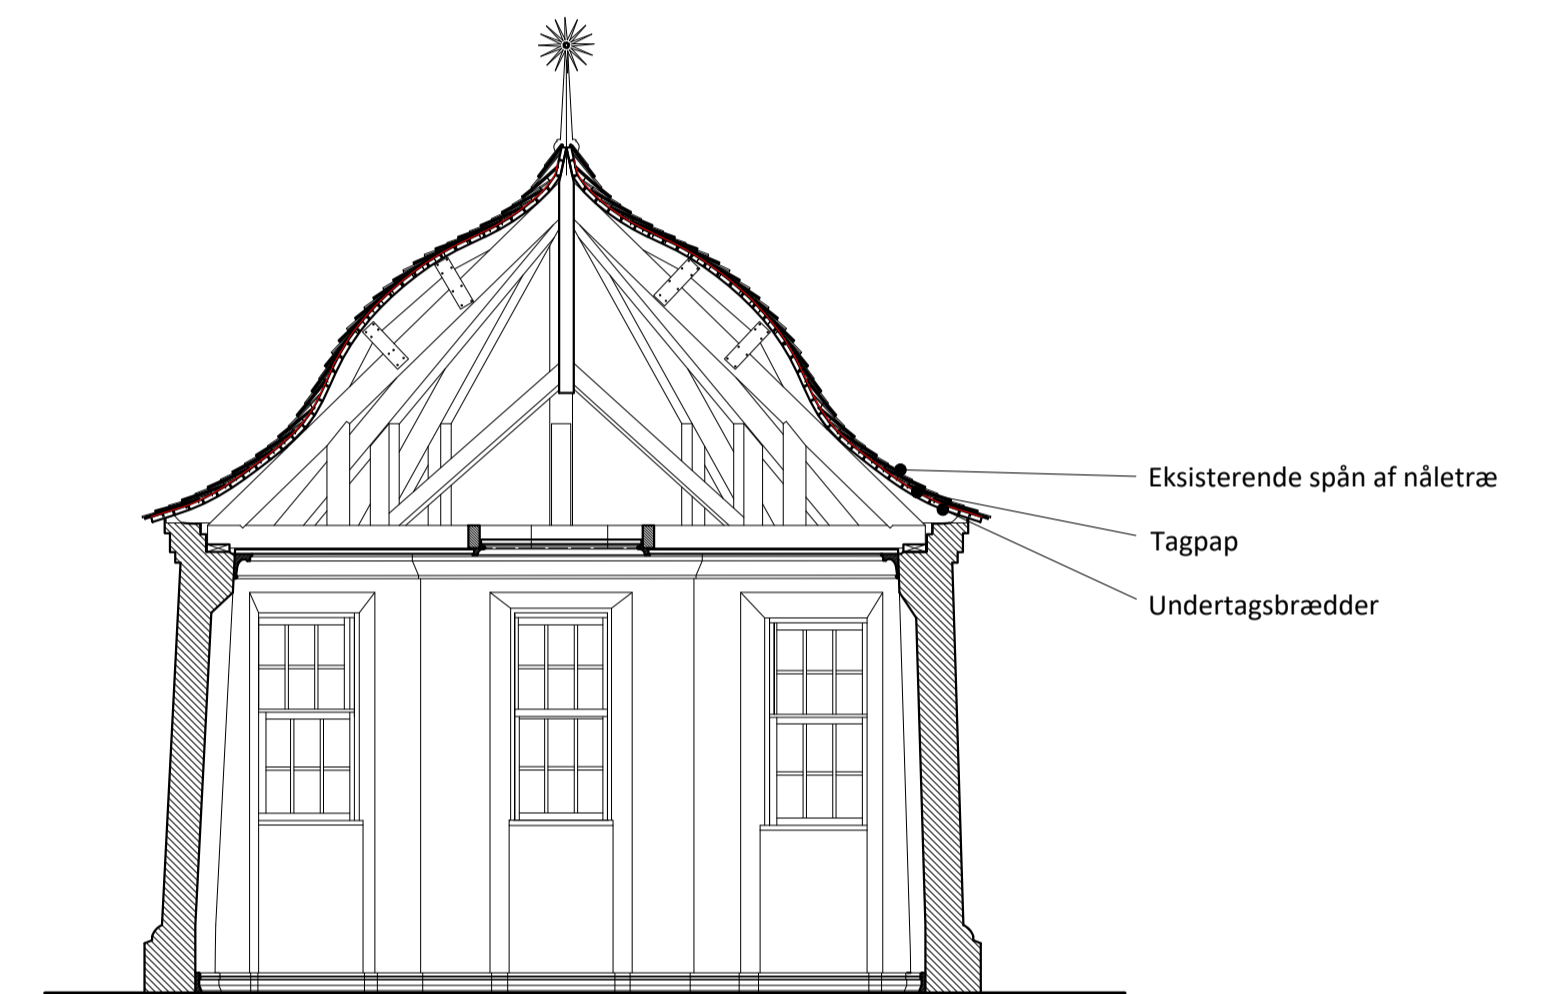

Eksisterende spån af nåltræ
Tagpap
Undertagsbrædder

Snit, Eksisterende forhold
1:50

EKSISTERENDE FORHOLD

Ved den tidligere omlægning af tepavillonens spåndækning er der udlagt tagpap under spåndækningen. Denne tagpap fungerer som en vandtæt membran, der forhindrer at overfladevand kan trænge ind i undertagsbræddernes overlade. Desværre har det den ulempe, at det overfladevand der samles i tagspånerne omkring tagpappet, kun vanskeligt udtørres. Det har den konsekvens at træet opfuges til over 18% træfugt, hvilket er den nedre grænse for at mikroorganisk vækst kan opstå. Herefter følger der typisk en nedbrydning af tag og tagspåne.

RESTAURERINGS OMFANG AF TAGVERK


Den nuværende tagpap fjernes så skånsomt som muligt, og undertagsbrædderne inspiceres for om der skulle være rådgang eller andre skader på brædderne.

Findes undertagsbrædderne egent og brugbare, renses de omhyggeligt for søm og skruer. Herefter grundbehandles brædderne med 2 gange træbjæ, hvor der afsættes tid til udtørring mellem hver behandling.


Når undertagsbrædderne er nedtørret til ligevægtsfugt og træbjæren afhærdet, udlægges de nye spejlskærne egspan efter producentens anvisning, sammenholdt med Slots- og Kulturstyrelsens anvisningsblad: 4.10_Beklædning_med_tagspaan.

Opstalt, Set fra havnen
1:25


I FORBINDELSE MED TAGRESTAURERINGEN RESTAURERES TEPAVILLIONENS FACADEDØR OG VINDUER

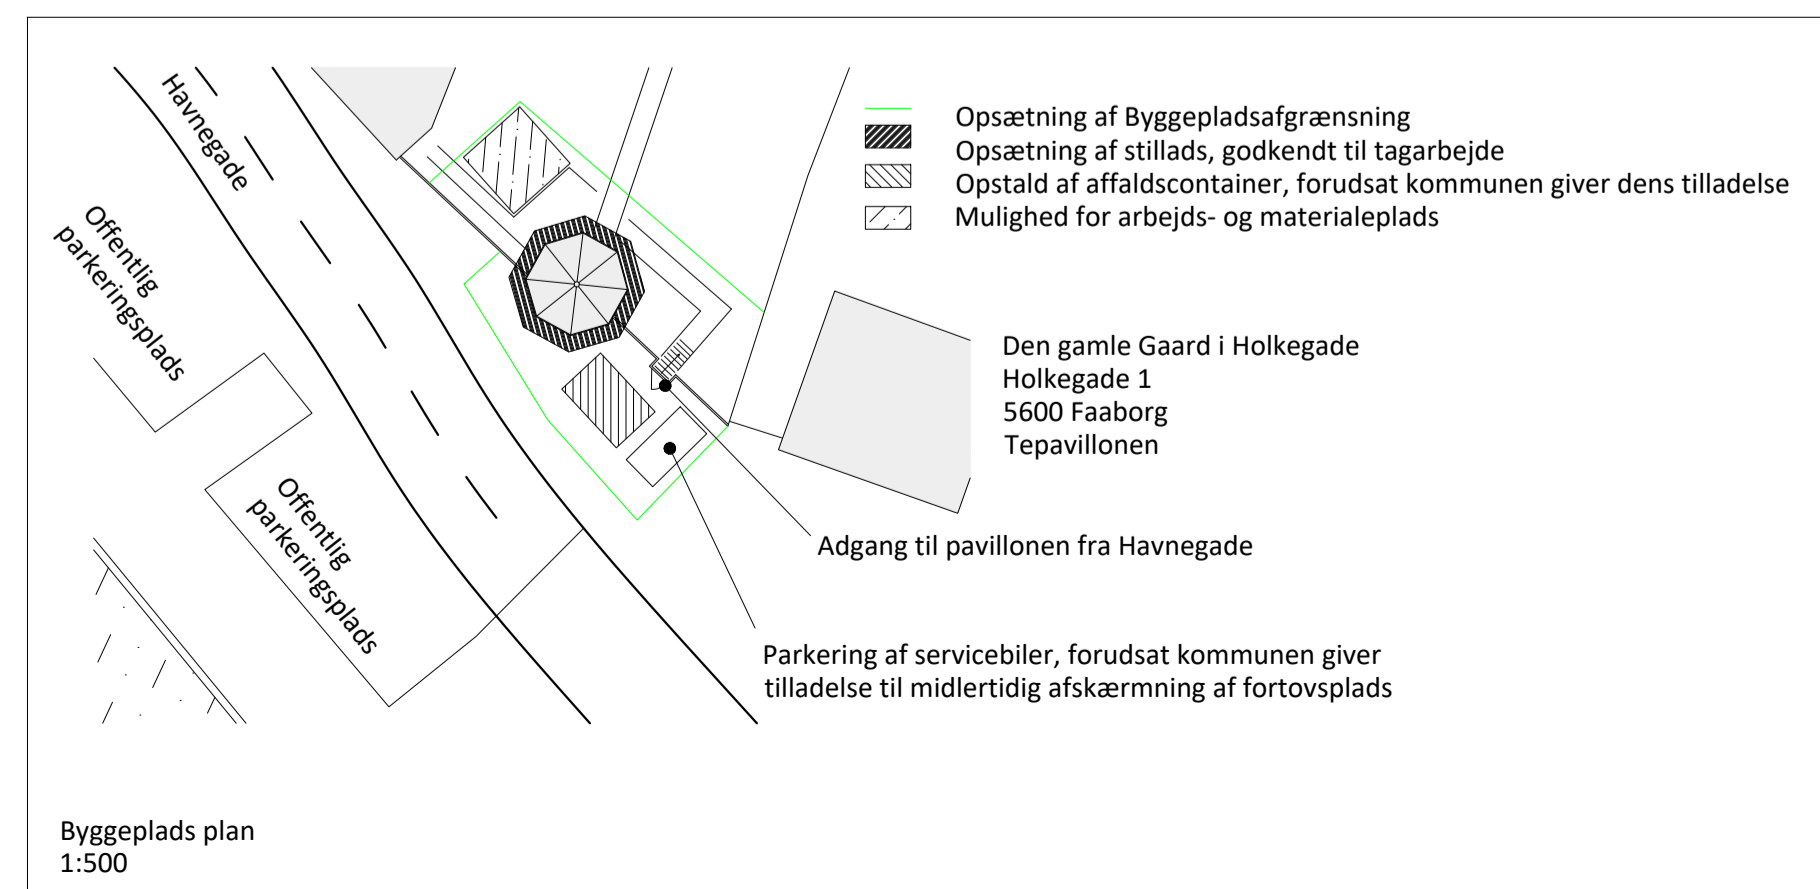


Opstalt, set udefra
1:25

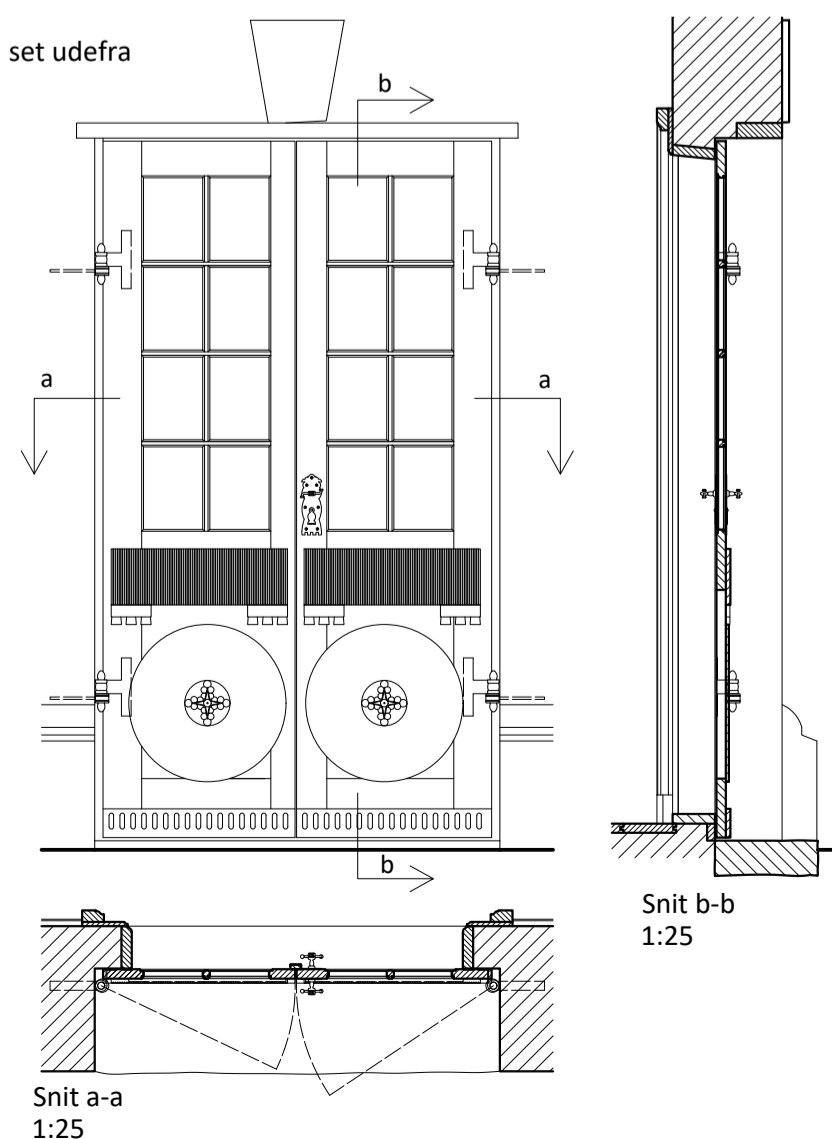


Opstalt, set indefra
1:25

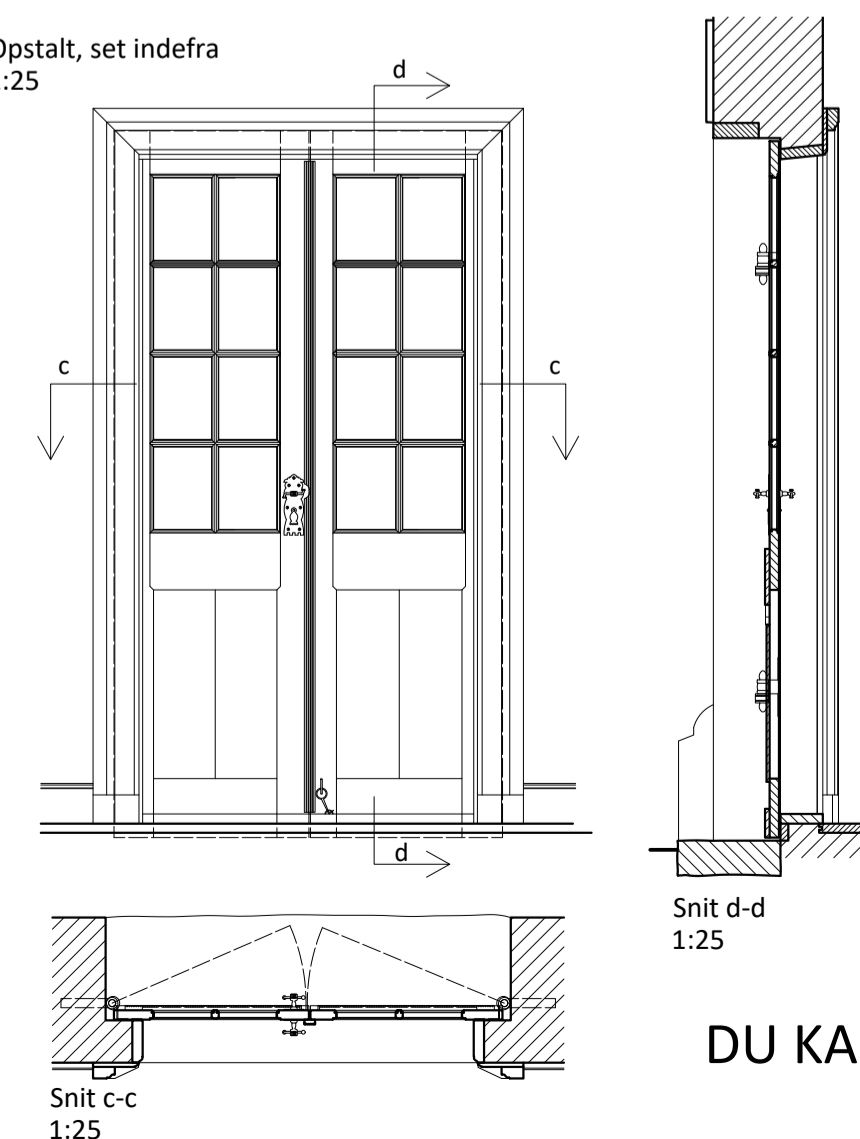

Opstalt, Udvendig
1:25

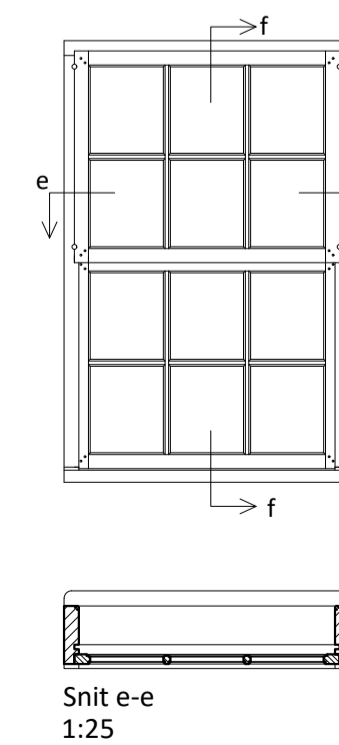

Opstalt, indvendig
1:25

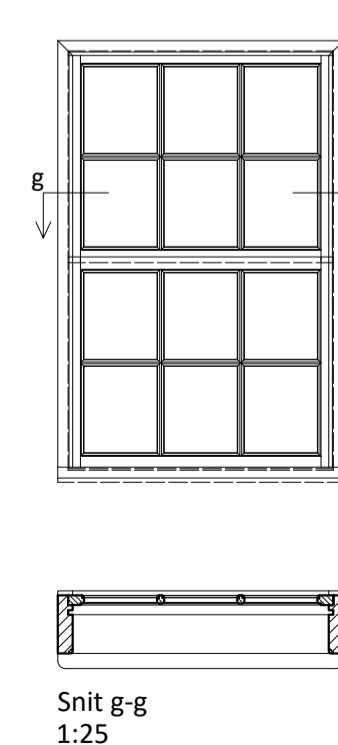

Vinduer og døre restaureres i forhold til ansøgningsmaterialet. Forventet udførelse foråret 2025

DU KAN FØLGE RESTAURERINGEN PÅ WWW.DENGAMLEGAARDFAABORG.DK

